


# Bestuhlungsplan

Versammlungsraum  
Erchana-Saal  
80 Plätze

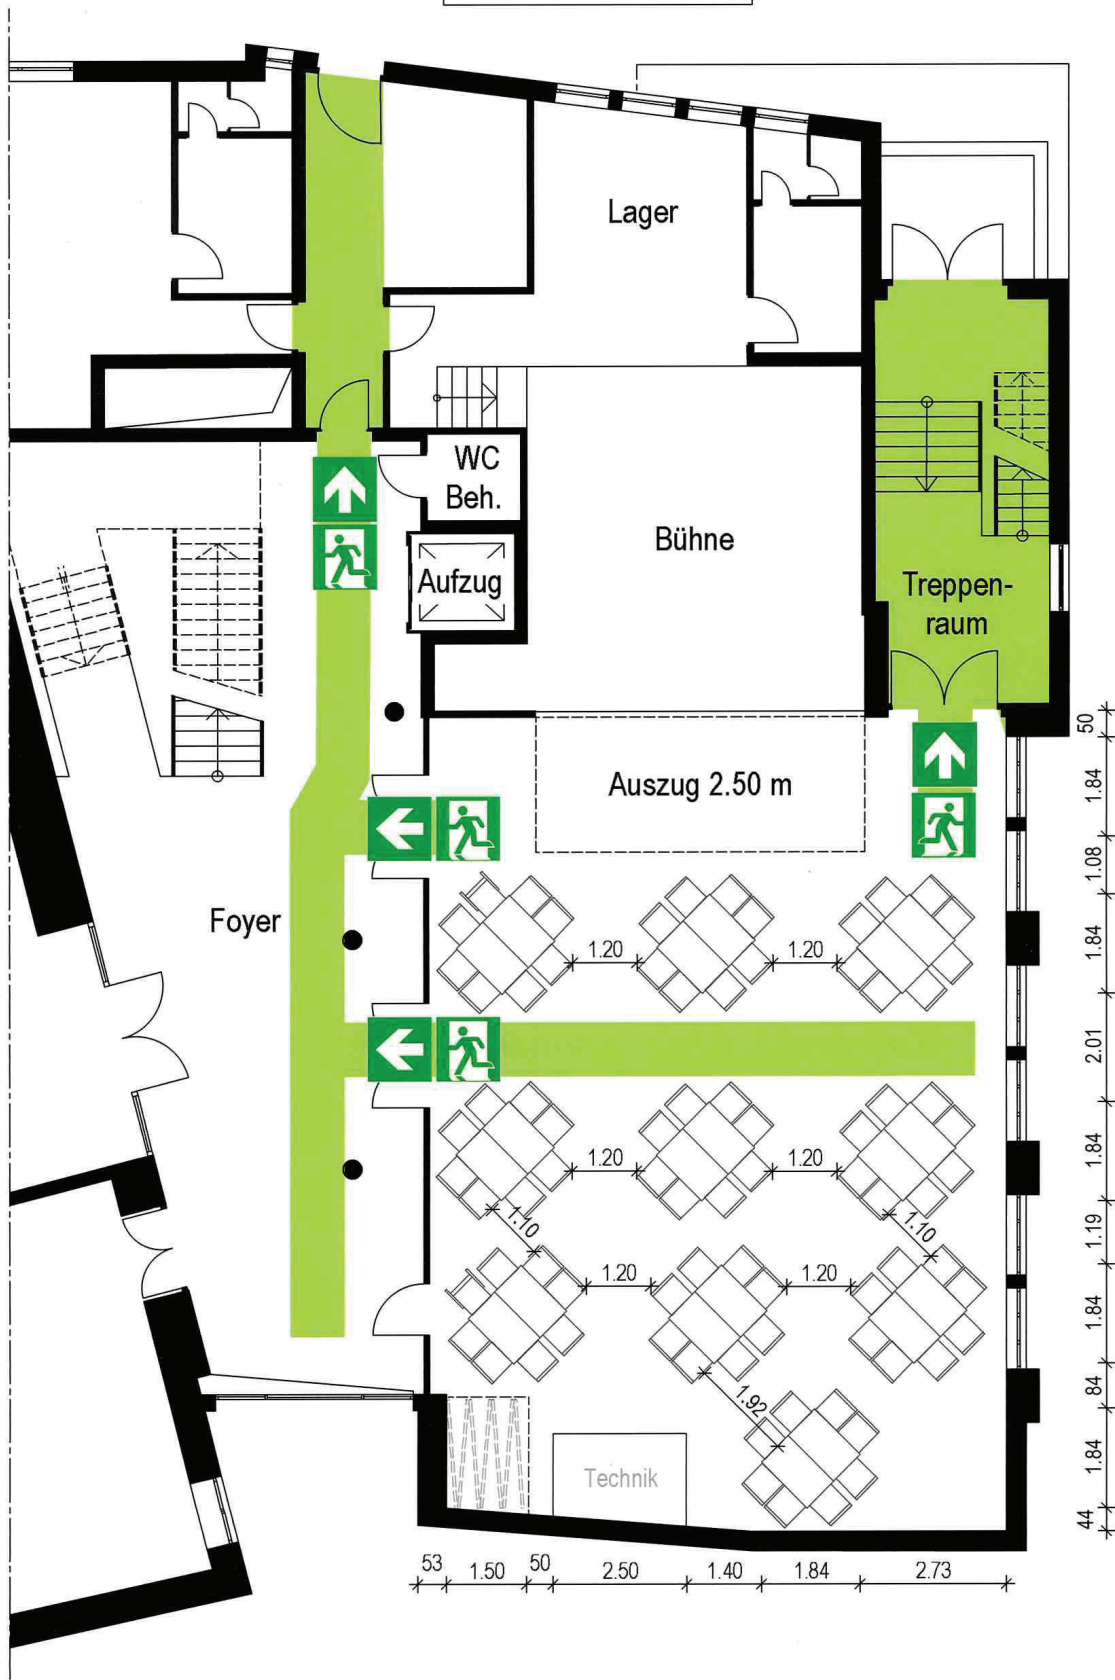

**Ludwig-Thoma-Haus**  
Augsburger Str. 23  
85221 Dachau

**01. Obergeschoss**

PlanNr.: 239-07-P-28.01.19-T-16  
Stand: 28.01.2019

**H+L BRANDSCHUTZ MIT PLAN**  
Sachverständige  
BrandSchutz mit Plan  
Donatusstrasse 107 - 109  
D- 50259 Pulheim